

Oggetto: CASERMA "CAMILLO SABATINI"
RGT "LANCIERI DI MONTEBELLO" 8°
Via Flaminia Vecchia n.826 – 00191 ROMA

RINNOVAMENTO E ADEGUAMENTO CABINA DI TRASFORMAZIONE,
DISTRUBUZIONE PRIMARIA E QUADRI ELETTRICI DI FABBRICATO.
ACQUISIZIONE DELLA PROGETTAZIONE DEFINITIVA ED ESECUTIVA.

Committente:



MINISTERO DELLA DIFESA

8° REPARTO INFRASTRUTTURE
via Todi n.6 00181 ROMA

PROGETTO ESECUTIVO
IMPIANTO DI MESSA A TERRA CABINA MT/BT E G.E.



Progettista:



Studio Aversa

PROGETTAZIONE IMPIANTI E SICUREZZA

Circonvallazione Nomentana, 150 – 00162 ROMA; mario.aversa@studioaversa.it; mobile +39 337 225035

Commissa CSA-010-20	Committente MINISTERO DELLA DIFESA 8° Reparto Infrastrutture Via Todi n. 6 - 00181 Roma	Comune/Sito ROMA/RM/00191 CASERMA "C. SABATINI" RGT "LANCIERI DI MONTEBELLO" 8°	
Progettista Studio Aversa PROGETTAZIONE IMPIANTI E SICUREZZA	Oggetto RINNOVAMENTO E ADEGUAMENTO CABINA DI TRASFORMAZIONE, DISTRUBUZIONE PRIMARIA E QUADRI ELETTRICI DI FABBRICATO. ACQUISIZIONE DELLA PROGETTAZIONE DEFINITIVA ED ESECUTIVA. IE.10 PROGETTO ESECUTIVO IMPIANTO DI MESSA A TERRA CABINA MT/BT E G.E.	Indirizzo Via Flaminia Vecchia n.826	
		Scala	Data 30/11/2020
		Foglio 1 di 5	Disegno N. CSA01020PE_IE10

LEGENDA


 PT.n	PT - Dispersore a croce in profilato di acciaio dolce zincato a caldo in accordo alle norme CEI 7-6, munito di bandierina con 2 fori diametro 13mm per allacciamento conduttori tondi e bandelle, alloggiato in pozzetto di materiale plastico delle dimensioni di 400x400x400 mm, comprensivo dello scavo e del rinterro per la posa di quest'ultimo: lunghezza 2m. Per messa a terra.
 CT.n	CT - Collettore di terra principale, realizzato mediante sbarra o morsettiere per il collegamento esterno all'impianto di terra.
	Collegamento tra pozzetti di terra realizzato tramite: Corda di rame sezione (Cu) nuda da 120 mm ²
	Collegamento tra pozzetti di terra e di collettori di terra o nodi tramite corda nuda di rame da 70 mm ² o cavo isolato giallo/verde sezione 50 mm ²
	Bandella in acciaio zincato a caldo, in accordo con le norme CEI 7-6 posata: a vista, compresi accessori di sostegno e fissaggio: sezione 100x4 mm. Per messa a terra.

Disegno N./Agg.	Data	Dis.re	Modifica:	Commissa CSA-010-20	 MINISTERO DELLA DIFESA 8° Reparto Infrastrutture Via Todi n. 6 - 00181 Roma	Comune/Sito ROMA/RM/00191 CASERMA "C. SABATINI" RGT "LANCIERI DI MONTEBELLO" 8°
Disegno N./Agg.	Data	Dis.re	Modifica:	Progettista  Studio Aversa PROGETTAZIONE IMPIANTI E SICUREZZA		Indirizzo Via Flaminia Vecchia n.826
Disegno N./Agg.	Data	Dis.re	Modifica:	Oggetto RINNOVAMENTO E ADEGUAMENTO CABINA DI TRASFORMAZIONE, IE.09 DISTRIBUZIONE PRIMARIA E QUADRI ELETTRICI DI FABBRICATO. ACQUISIZIONE DELLA PROGETTAZIONE DEFINITIVA ED ESECUTIVA.		Scala -
Disegno N./Agg.	Data	Dis.re	Modifica:	PROGETTO ESECUTIVO IMPIANTO DI MESSA A TERRA CABINA MT/BT E G.E. <i>Legenda</i>		Data 30/11/2020
Ai termini di legge e' rigorosamente vietato riprodurre o comunicare a terzi il contenuto del presente elaborato.						Foglio 2 di 5
						Disegno N. CSA01020PE_IE10

IMPIANTO DI MESSA A TERRA

PARTICOLARE #1


(schema funzionale)

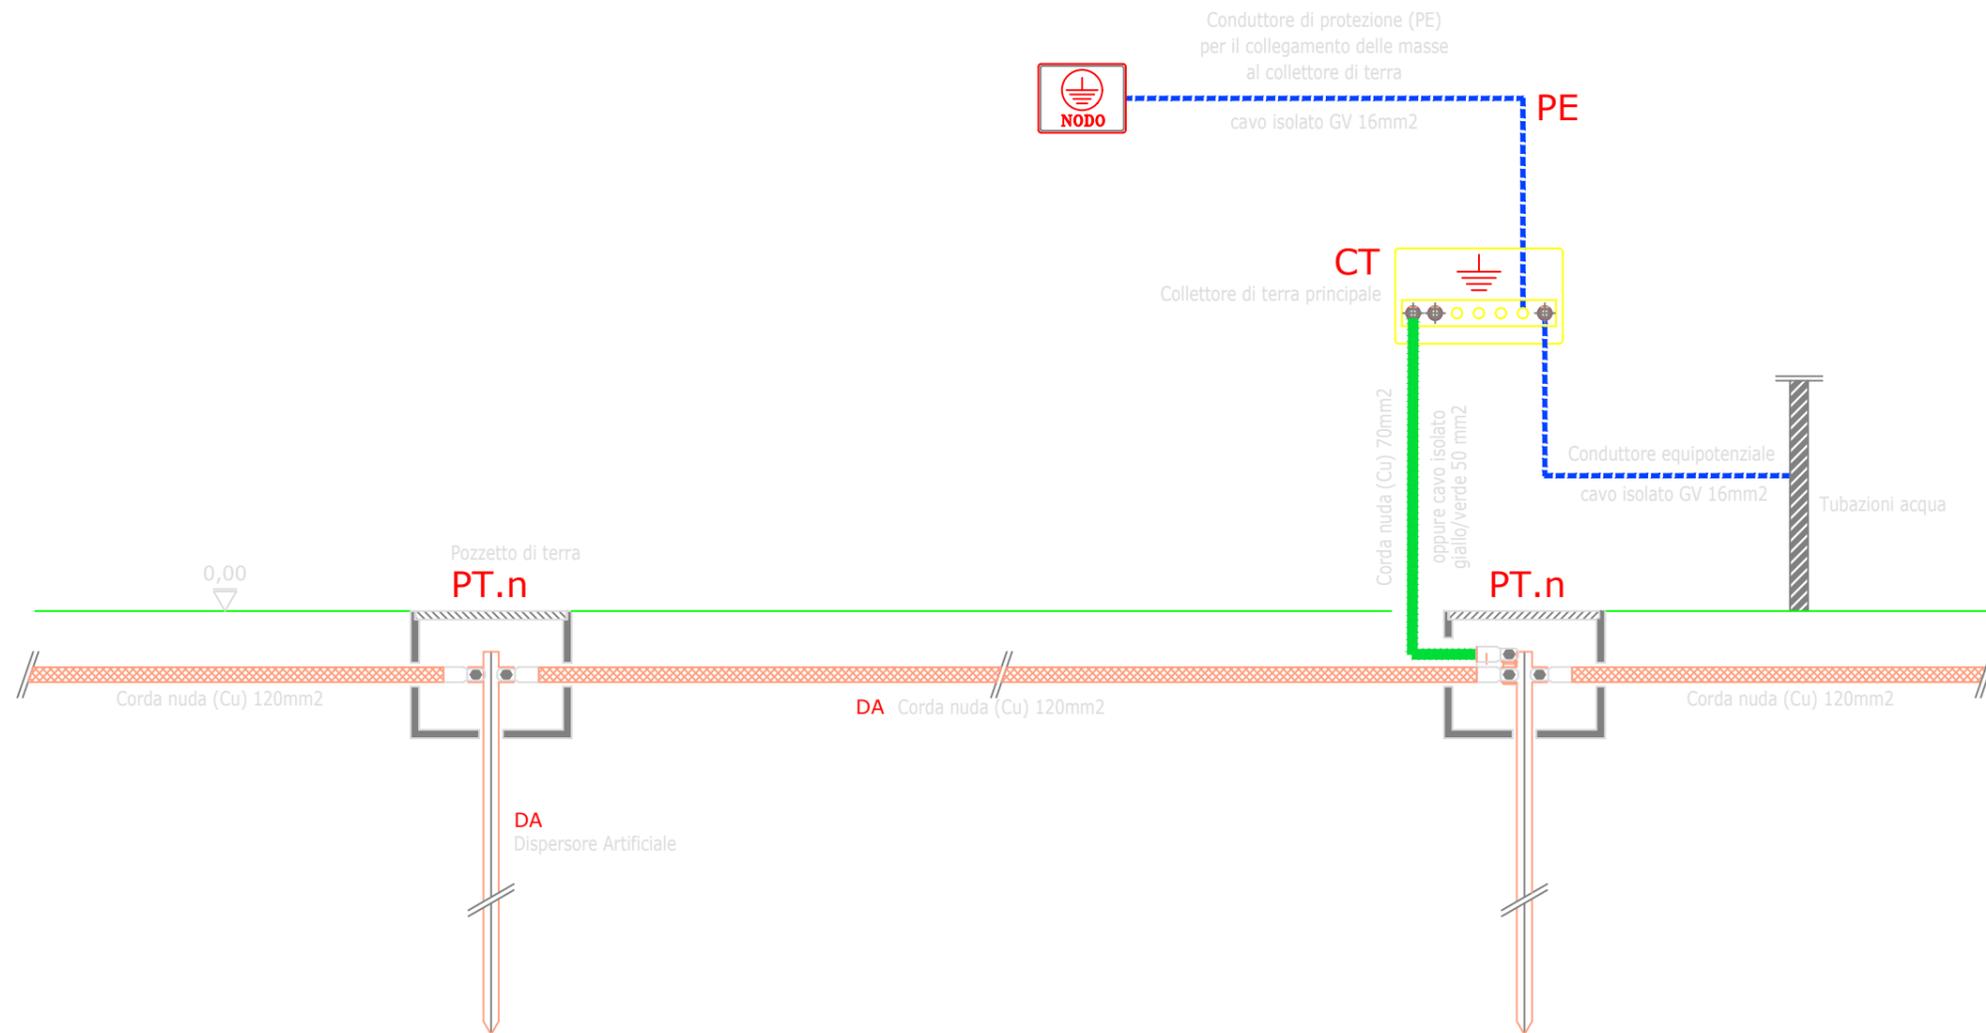

Disegno N./Agg.	Data	Dis.re	Modifica:
Disegno N./Agg.	Data	Dis.re	Modifica:
Disegno N./Agg.	Data	Dis.re	Modifica:
Disegno N./Agg.	Data	Dis.re	Modifica:

Ai termini di legge e' rigorosamente vietato riprodurre o comunicare a terzi il contenuto del presente elaborato.

Commissa CSA-010-20	Committente  MINISTERO DELLA DIFESA 8° Reparto Infrastrutture Via Todi n. 6 - 00181 Roma	Comune/Sito ROMA/RM/00191 CASERMA "C. SABATINI" RGT "LANCIERI DI MONTEBELLO" 8°
Progettista  Studio Aversa PROGETTAZIONE IMPIANTI E SICUREZZA	Oggetto RINNOVAMENTO E ADEGUAMENTO CABINA DI TRASFORMAZIONE, DISTRIBUZIONE PRIMARIA E QUADRI ELETTRICI DI FABBRICATO. ACQUISIZIONE DELLA PROGETTAZIONE DEFINITIVA ED ESECUTIVA. IE.09 PROGETTO ESECUTIVO IMPIANTO DI MESSA A TERRA CABINA MT/BT E G.E. Particolari	Indirizzo Via Flaminia Vecchia n.826
		Scala -
		Data 30/11/2020
		Foglio 3 di 5
		Disegno N. CSA01020PE_IE10

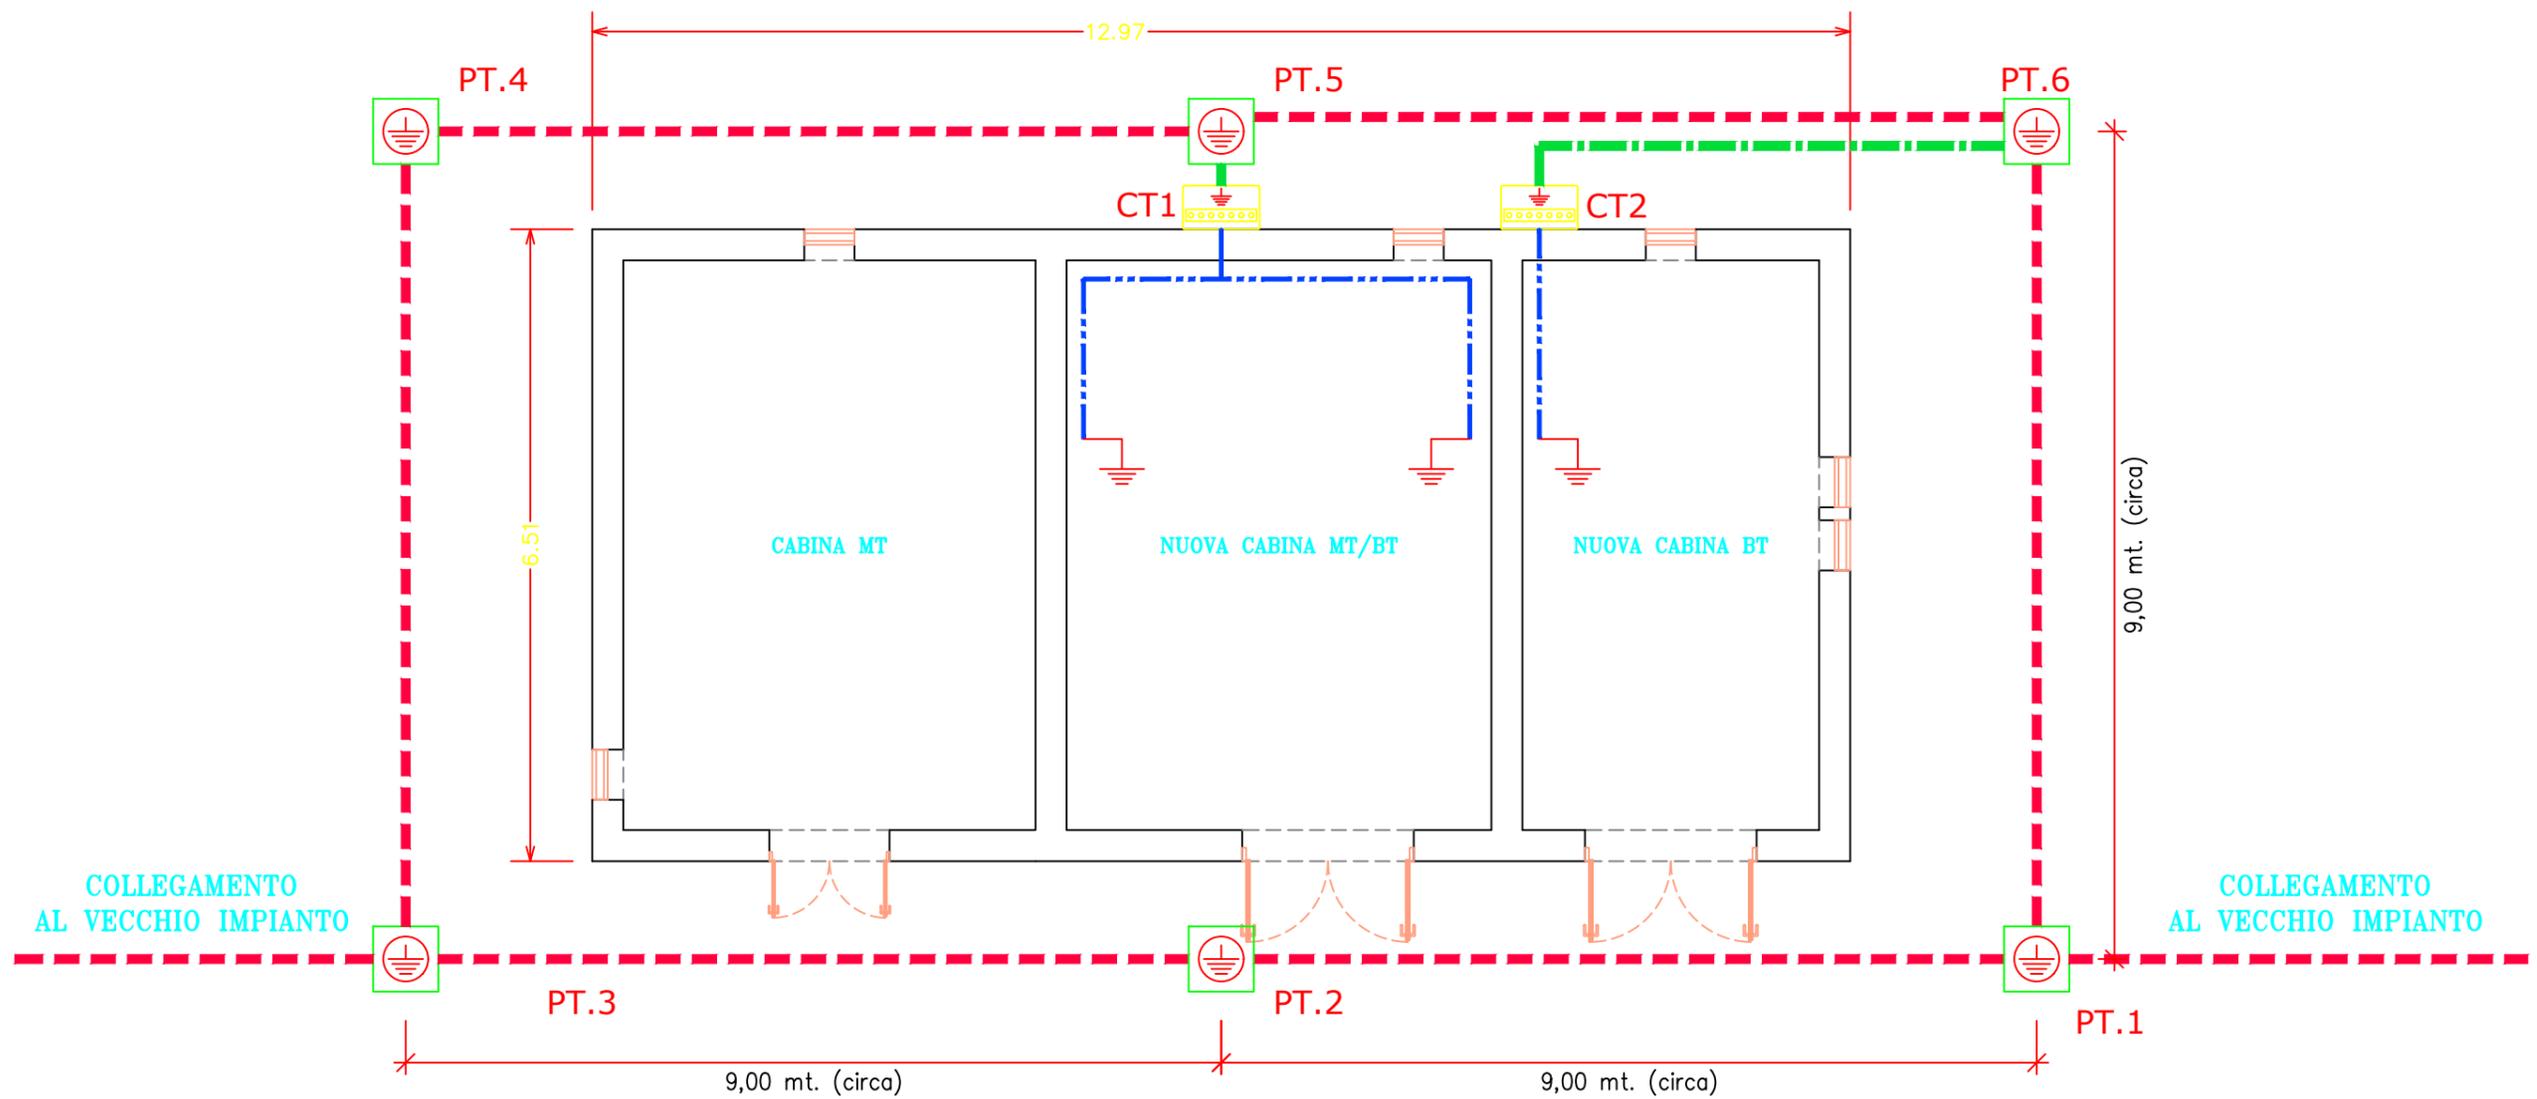

Disegno N./Agg.	Data	Dis.re	Modifica:
Disegno N./Agg.	Data	Dis.re	Modifica:
Disegno N./Agg.	Data	Dis.re	Modifica:
Disegno N./Agg.	Data	Dis.re	Modifica:


Ai termini di legge e' rigorosamente vietato riprodurre o comunicare a terzi il contenuto del presente elaborato.

Commessa	CSA-010-20
Progettista	Studio Aversa PROGETTAZIONE IMPIANTI E SICUREZZA

Committente	 MINISTERO DELLA DIFESA 8° Reparto Infrastrutture Via Todì n. 6 - 00181 Roma
Oggetto	RINNOVAMENTO E ADEGUAMENTO CABINA DI TRASFORMAZIONE, DISTRIBUZIONE PRIMARIA E QUADRI ELETTRICI DI FABBRICATO. ACQUISIZIONE DELLA PROGETTAZIONE DEFINITIVA ED ESECUTIVA. IE.09

PROGETTO ESECUTIVO
IMPIANTO DI MESSA A TERRA CABINA MT/BT E G.E.
 Pianta cabina MT/BT

Comune/Sito	ROMA/RM/00191 CASERMA "C. SABATINI" RGT "LANCIERI DI MONTEBELLO" 8°
Indirizzo	Via Flaminia Vecchia n.826
Scala	1:100
Data	30/11/2020
Foglio	4 di 5
Disegno N.	CSA01020PE_IE10

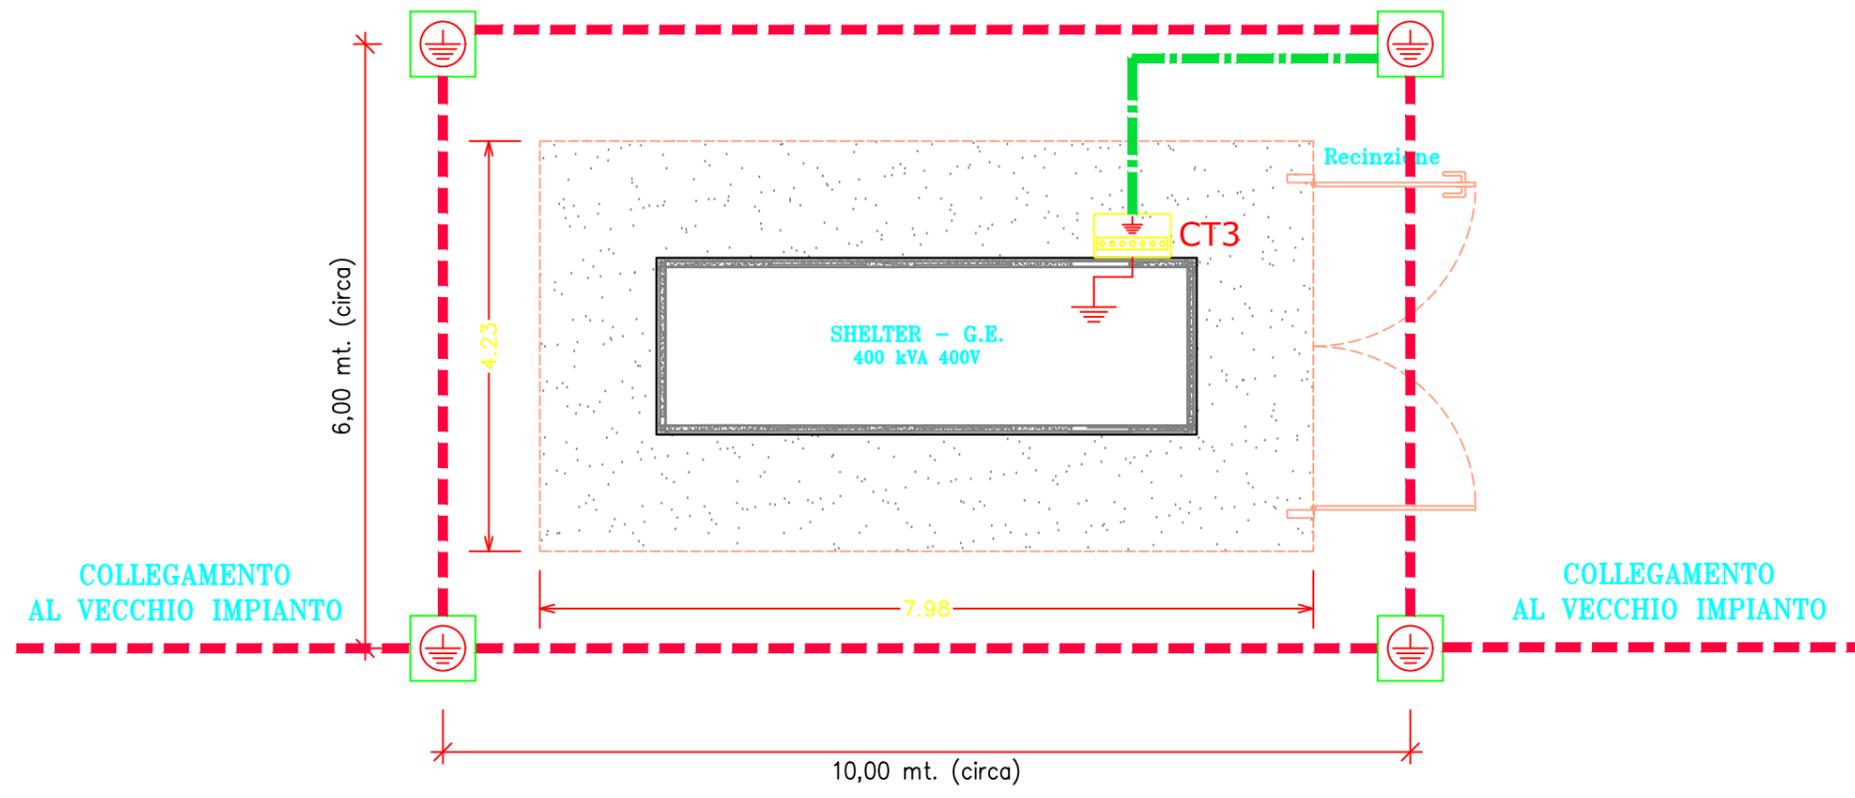

Disegno N./Agg.	Data	Dis.re	Modifica:
Disegno N./Agg.	Data	Dis.re	Modifica:
Disegno N./Agg.	Data	Dis.re	Modifica:
Disegno N./Agg.	Data	Dis.re	Modifica:

Ai termini di legge e' rigorosamente vietato riprodurre o comunicare a terzi il contenuto del presente elaborato.

Commissa	CSA-010-20
Progettista	Studio Aversa PROGETTAZIONE IMPIANTI E SICUREZZA

Committente	MINISTERO DELLA DIFESA 8° Reparto Infrastrutture Via Todi n. 6 - 00181 Roma
Oggetto	RINNOVAMENTO E ADEGUAMENTO CABINA DI TRASFORMAZIONE, DISTRIBUZIONE PRIMARIA E QUADRI ELETTRICI DI FABBRICATO. ACQUISIZIONE DELLA PROGETTAZIONE DEFINITIVA ED ESECUTIVA. IE.09 PROGETTO ESECUTIVO IMPIANTO DI MESSA A TERRA CABINA MT/BT E G.E. <i>Pianta nuovo shelter per G.E.</i>

Comune/Sito	ROMA/RM/00191 CASERMA "C. SABATINI" RGT "LANCIERI DI MONTEBELLO" 8°
Indirizzo	Via Flaminia Vecchia n.826
Scala	1:100
Data	30/11/2020
Foglio	5 di 5
Disegno N.	CSA01020PE_IE10